Revler og Stolper
50 x 100 mm

Sider og Gavle
18 mm krydsfiner

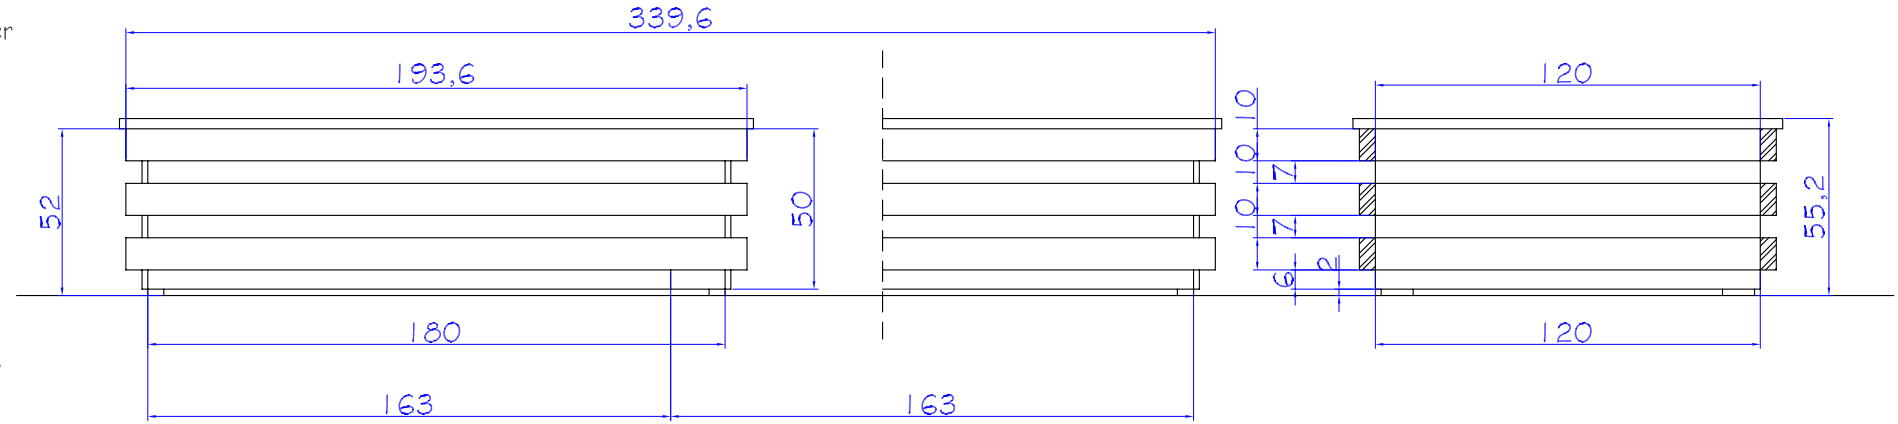

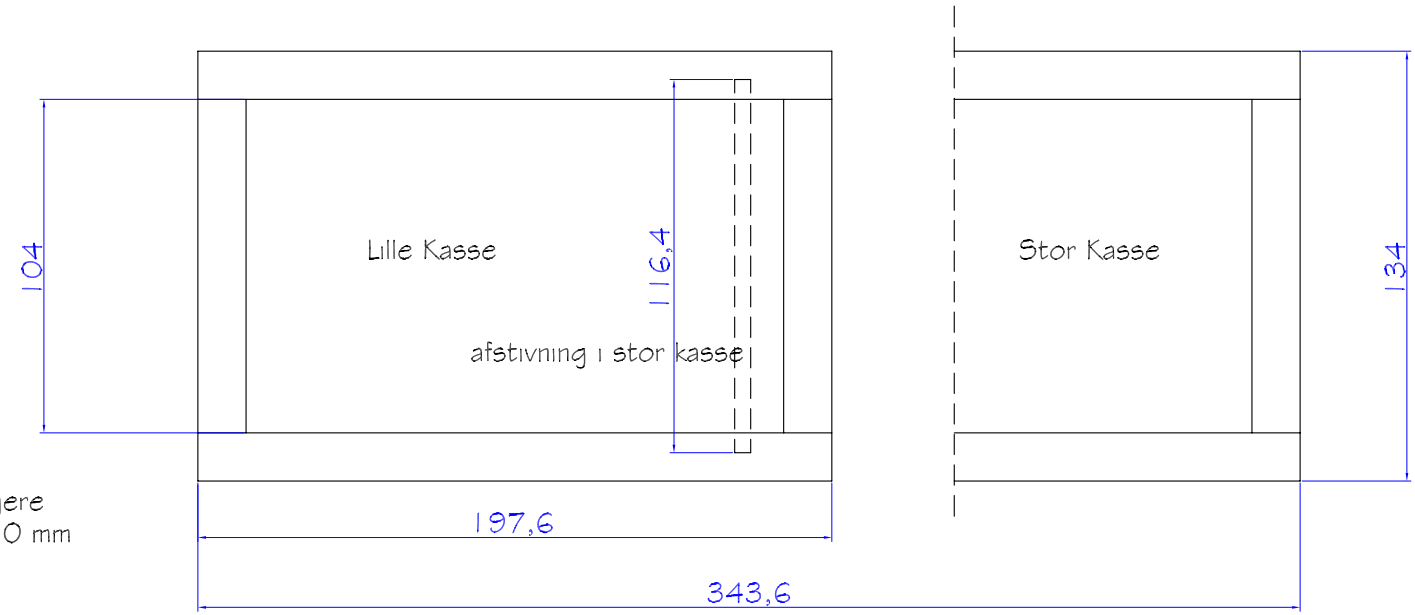

Overliggere
32 x 150 mm

Plantekasser Ægirsvej.
Der anvendes trykimprægneret træ.
SpunSkruer Climate - X
5.0 x 50 mm til sider og gavle
6.0 x 100 mm til revler og stolper